


# KS46Wall Plan/Elevation

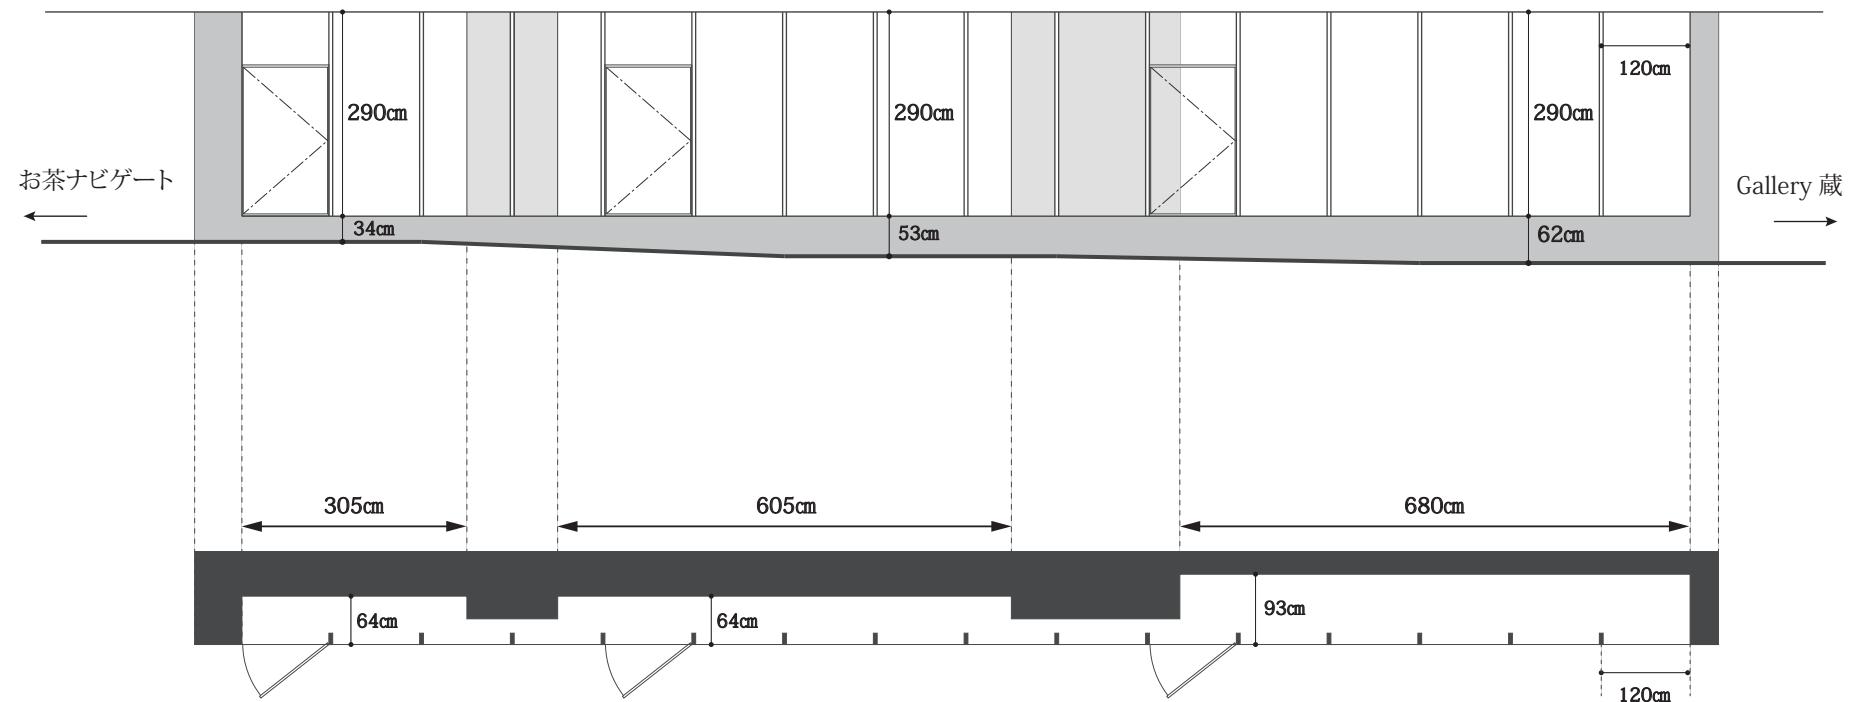

記号の説明

床面積：51.41m<sup>2</sup>

↔ ピクチャーレールのある範囲



ガラス扉